


ALZADO ESTE

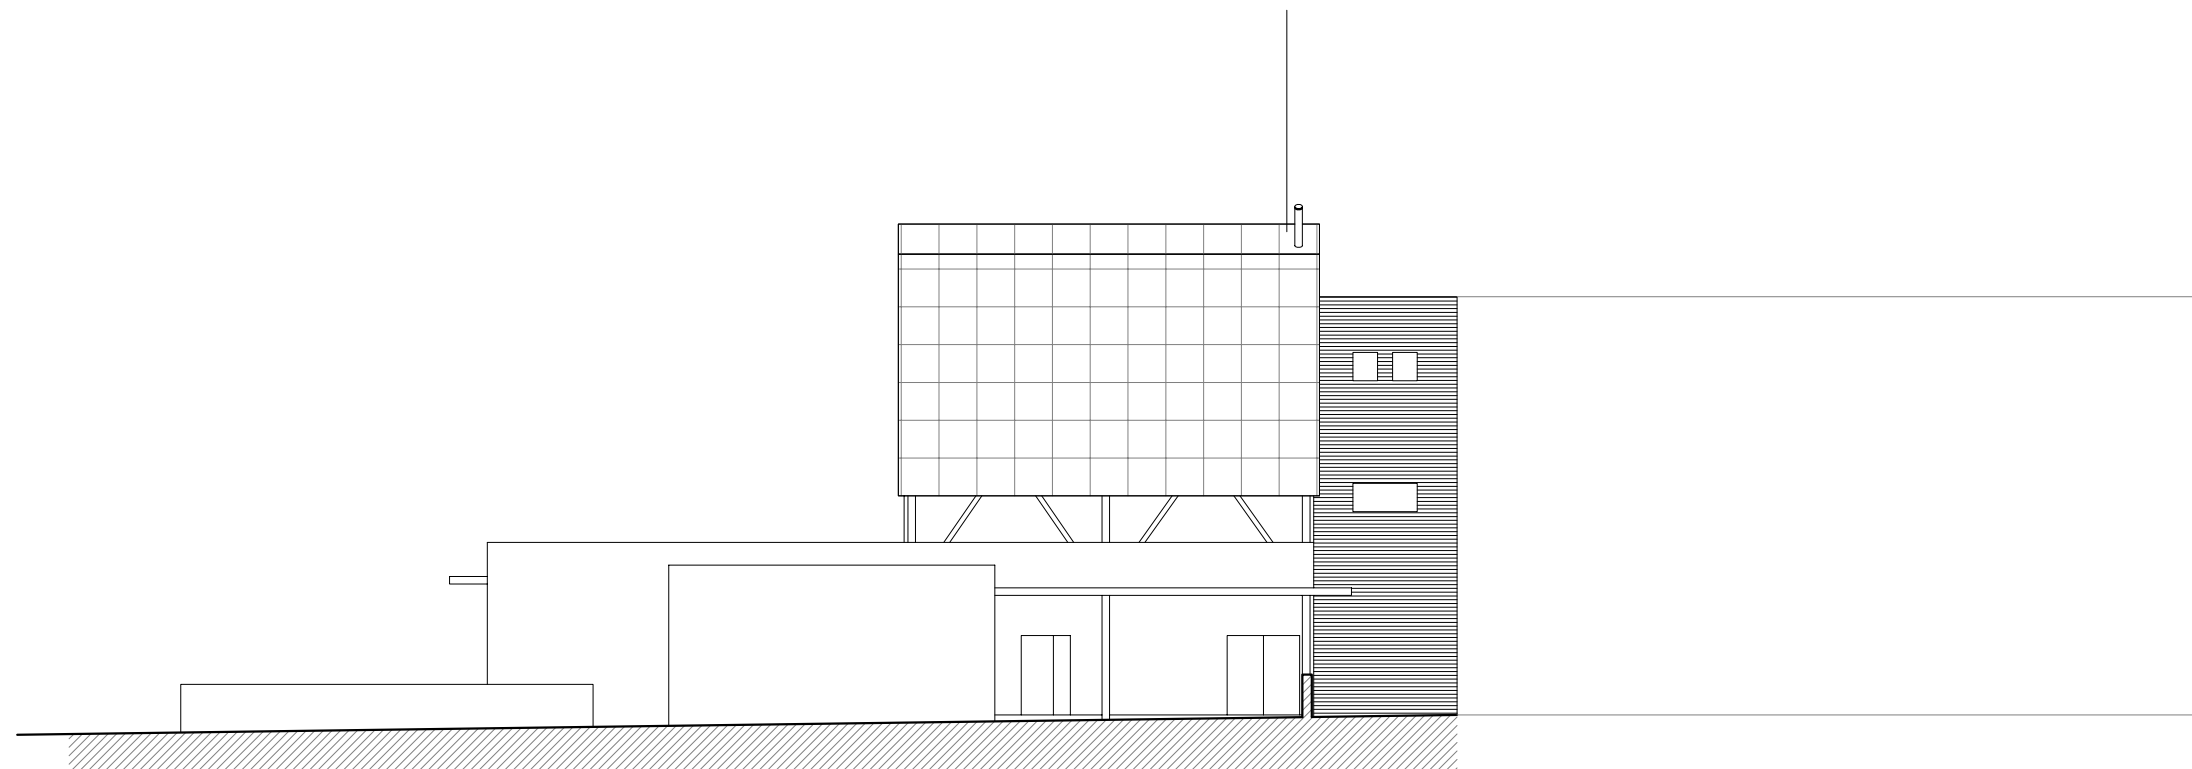

ALZADO SUR