



-  AREA RESERVADA PARA LA EJECUCION DE OBRAS Y LIMITACIONES CONSTRUCTIVAS (DOMINIO Y USO PRIVADO)
-  FRANJA DE SERVIDUMBRE DEFINITIVA (DOMINIO PRIVADO Y USO PUBLICO)
-  AREA ADSCRITA AL S.G. VIARIO (DOMINIO Y USO PUBLICO)
-  EDIFICIOS OCUPADOS PARCIAL Y TEMPORALMENTE
-  EDIFICIOS A DERIBAR

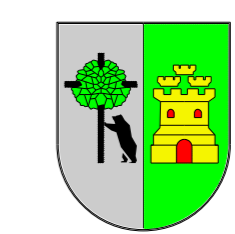


LEIOAKO EGITAMU OROKORRA

PLAN GENERAL DE LEIOA

DOCUMENTO: APROBACION DEFINITIVA
TEXTO REFUNDIDO

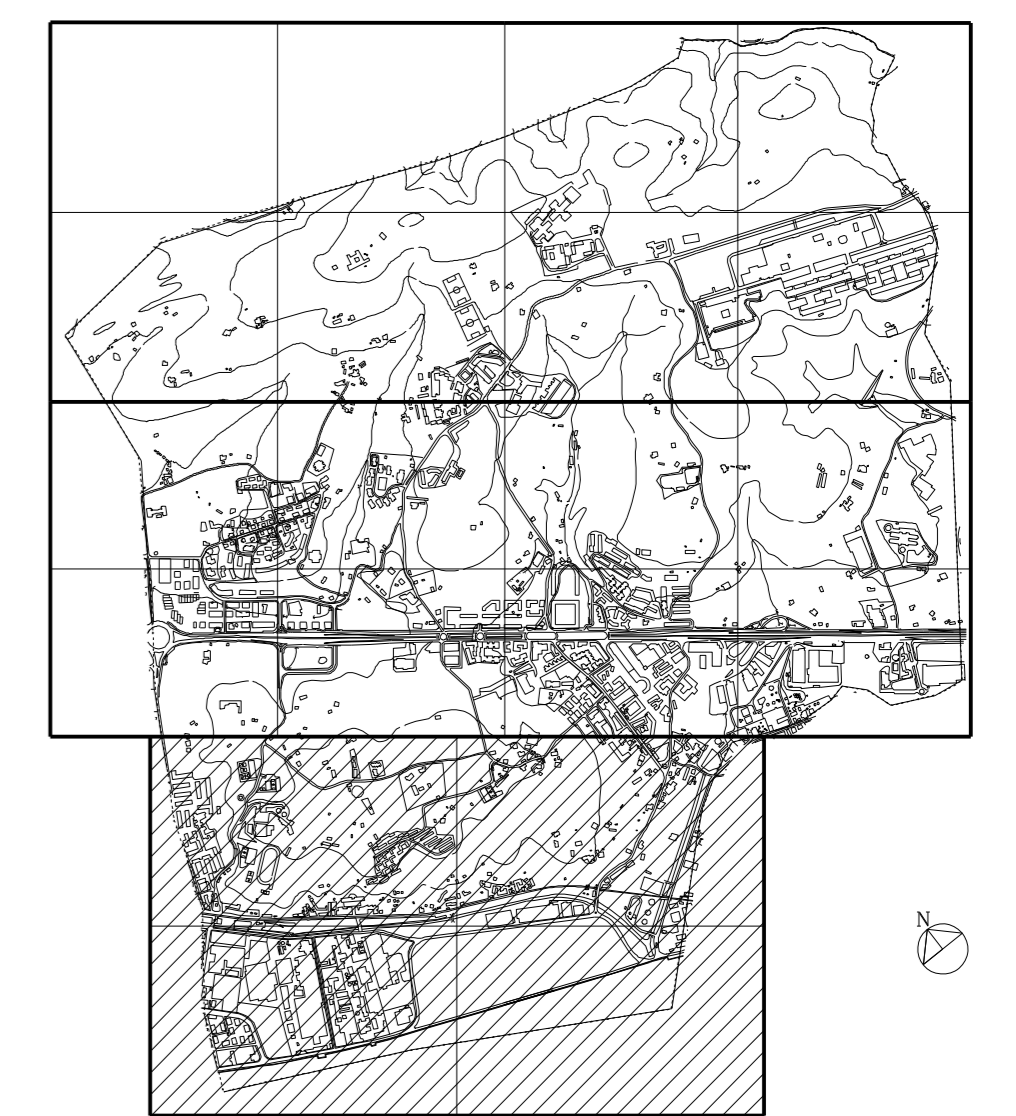

DETERMINACIONES DPTO. O.P. PARA EL SUBFLUVIAL

 PROYECTOS Y SERVICIOS, S.L.

ESCALA
1/1000

FECHA
04-02

CODIGO

PLANO Nº
12